

COMUNE DI MONTEPULCIANO
Prov. di Siena

DESCRIZIONE:
Variante al Piano di Miglioramento
Agricolo Aziendale
Adeguamento alle prescrizioni dell'ufficio agricoltura

COMITENTE: Az. Agr. CASA AL VENTO di Mor Christine

UBICAZIONE: Loc. Casai al Vento

PROGETTIZIONE: Arch. Monica Rossi
Collaboratori:

ARCHIDOMUS
Studio di Architettura
Progettazione-Realizzazione
Via S. Lucia 10 - 50139 Siena (SI)
Tel. +39 0577 232323
www.archidomus.com

NO SCALE SECONDE E 1:50
NO SCALE TERZIARIE E 1:200
NO SCALE QUARTE E 1:500
NO SCALE QUINTARIE E 1:1000



TAV.:	7S.1	OGGETTO:	INTERVENTO 1 PLANIMETRIA GENERALE CON INDICAZIONE CONLINE DI PROPRIETA' STATO DI PROGETTO	SCALA:	1:200
DATA:	APRILE 2014 GENNAIO 2015 APRILE 2015	FILE:			

Architetto

Ai sensi di legge ed in conformità ai protocolli di questo Ufficio, l'Urbanista autorizzato a sottoscrivere questa autorizzazione è:

INTERVENTO 1

**PLANIMETRIA GENERALE
SCALA 1:200**

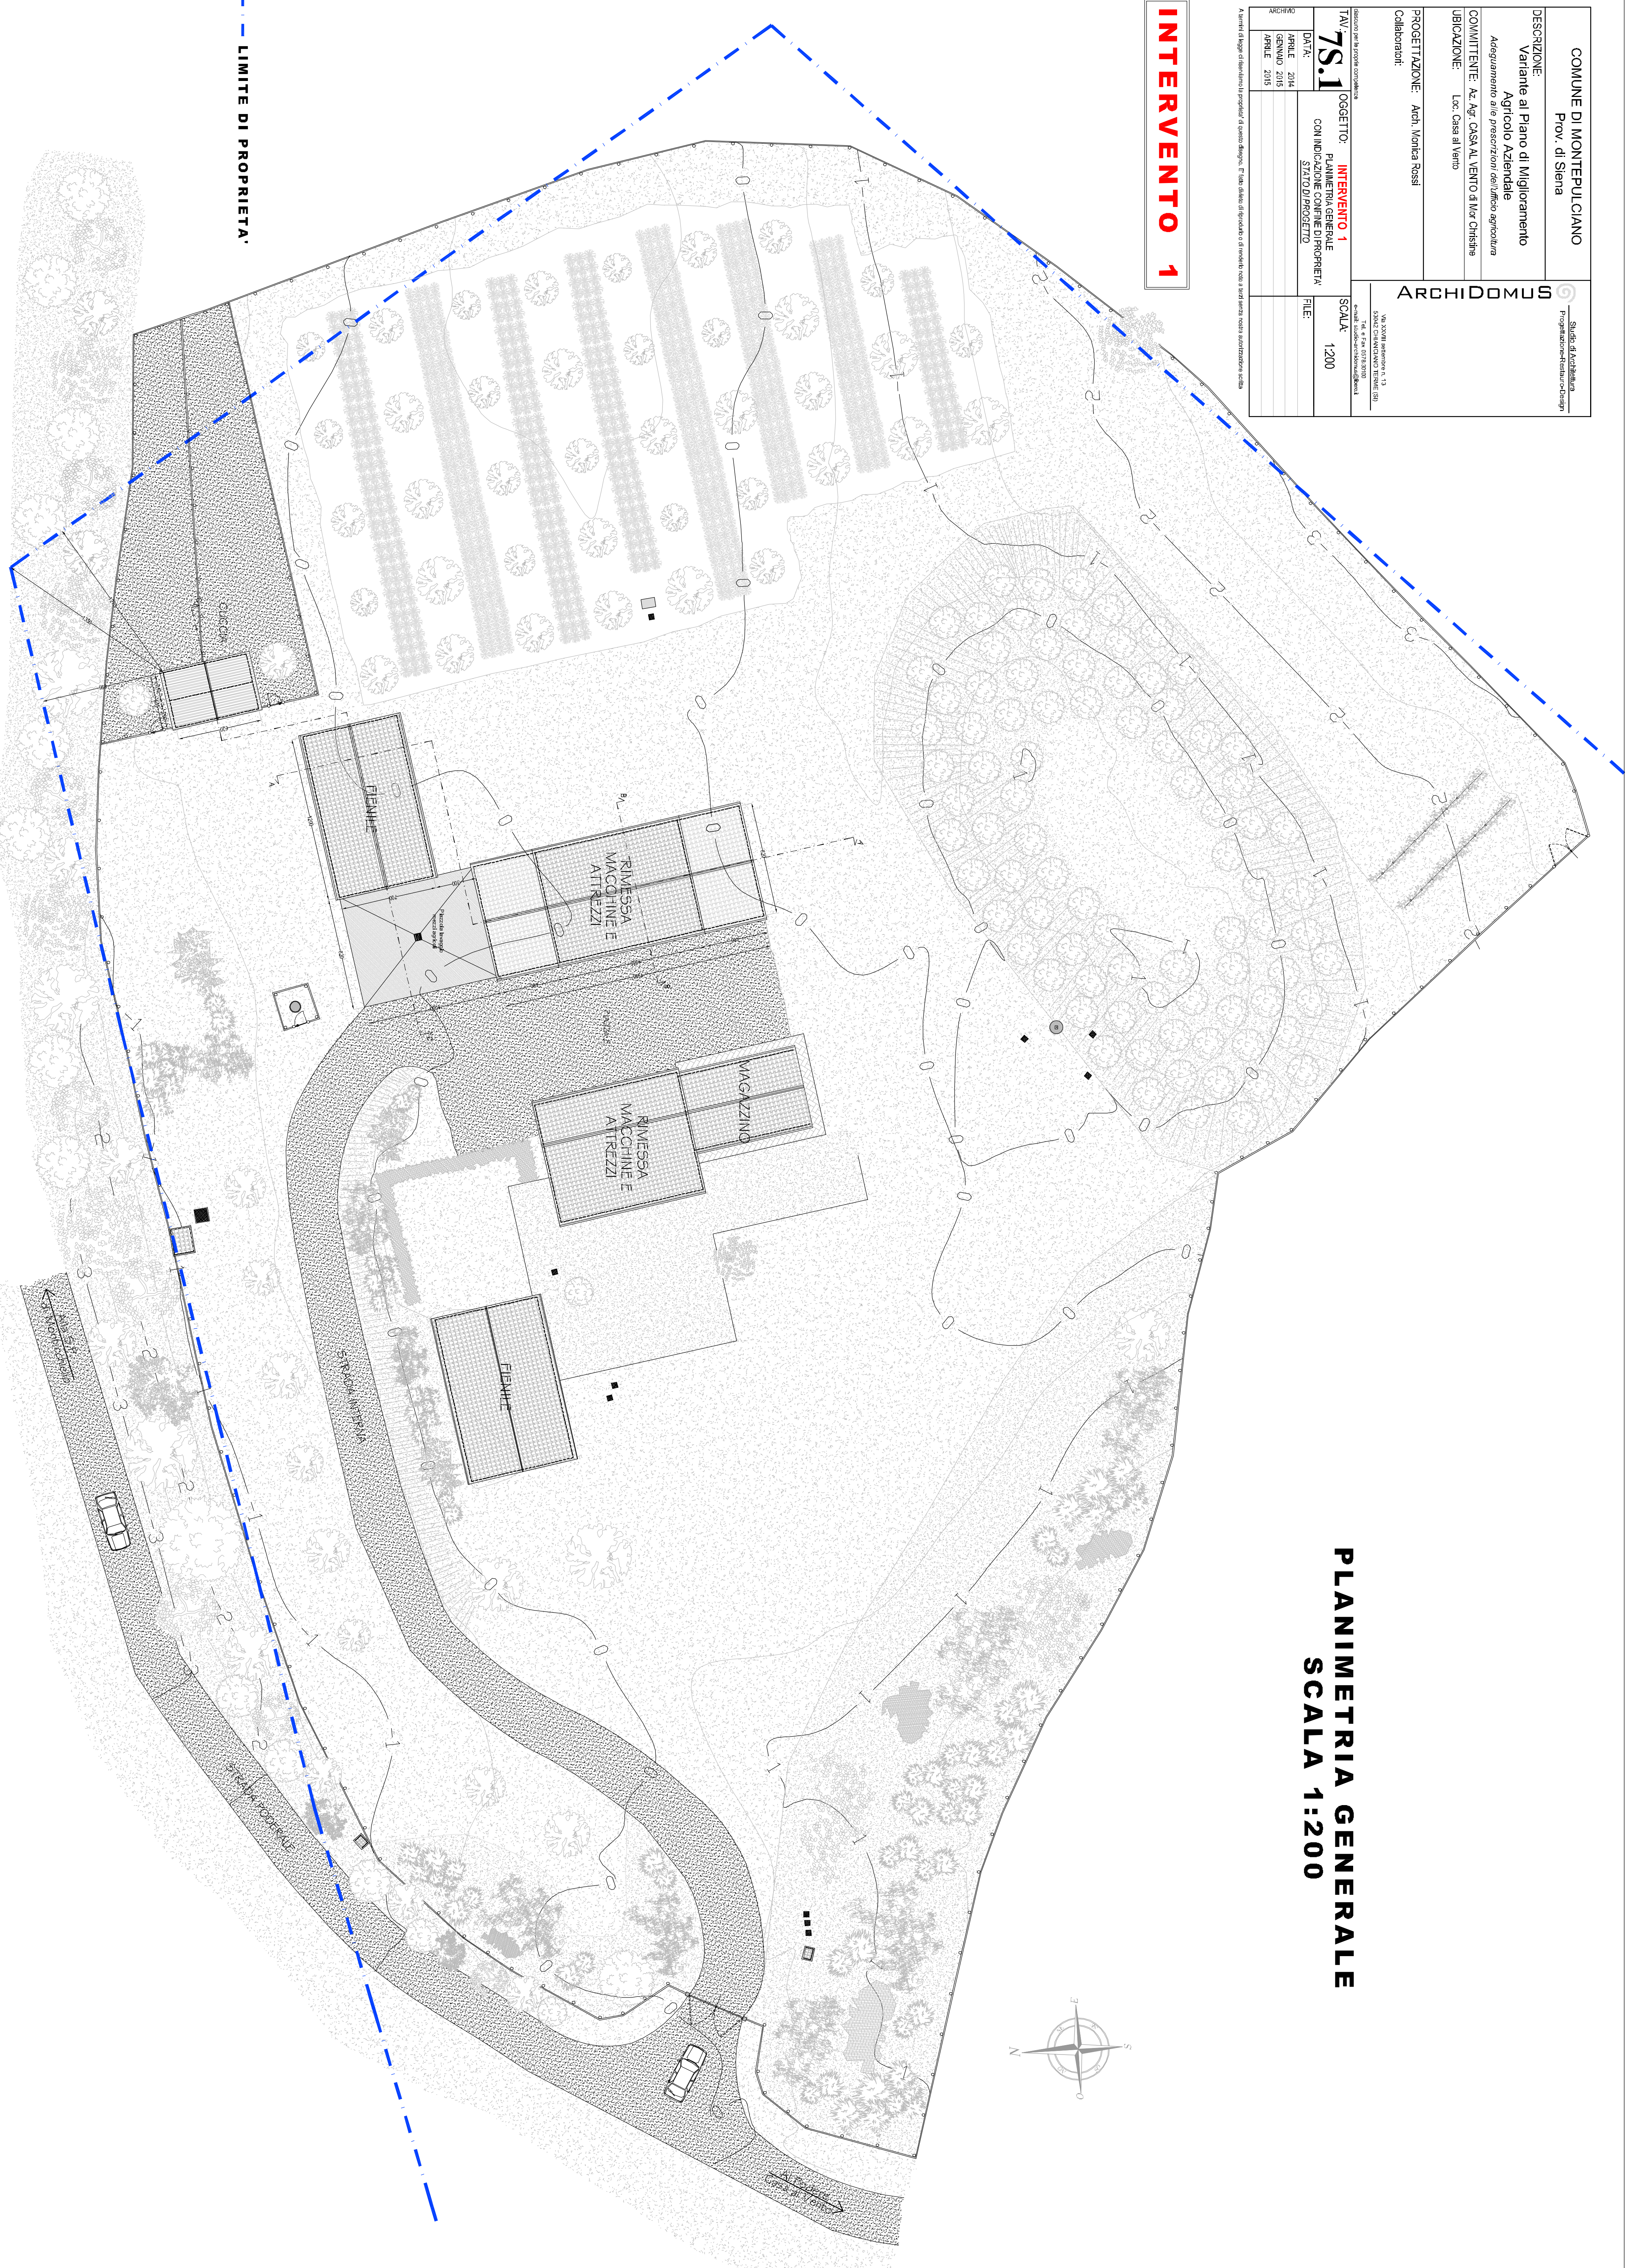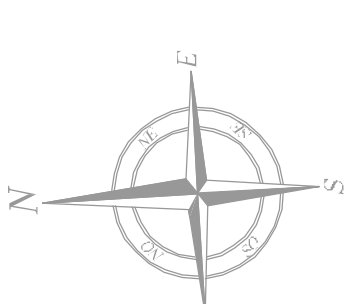

--- LIMITE DI PROPRIETA'.